Name of work:- Improvements of CC drain & covering Slab Kempegowda Nagara 3rd main Road in Dasarahalli ward No-15.

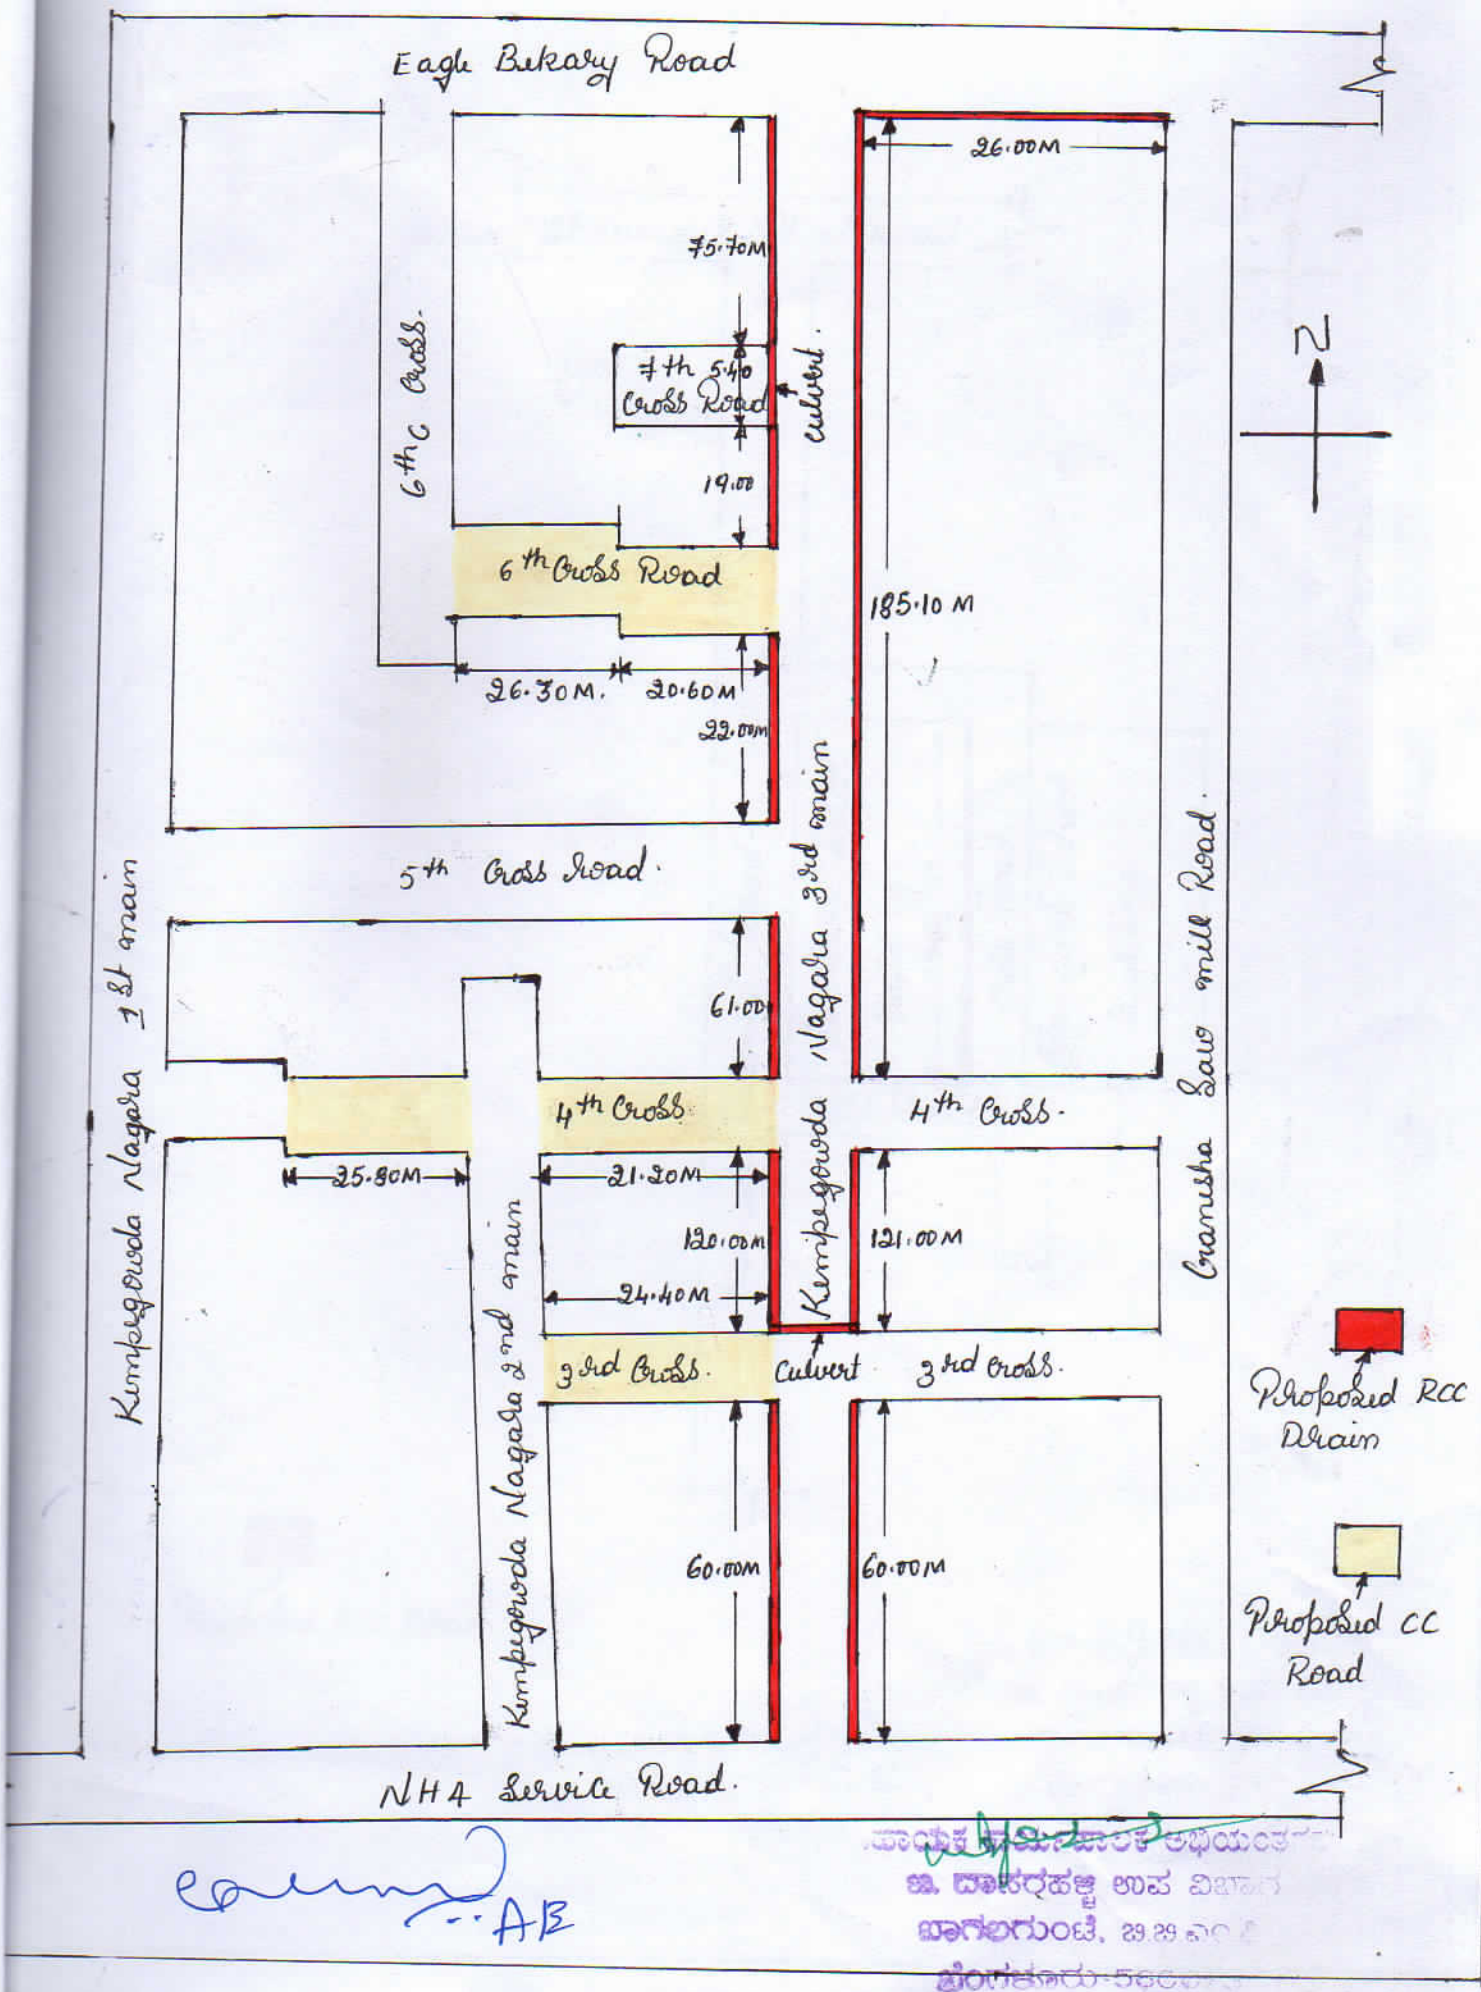


AB

Name of work: Improvements of cc drain & Covering Slab Kempigowda Nagara 3rd main road in Dasarahalli ward No-15

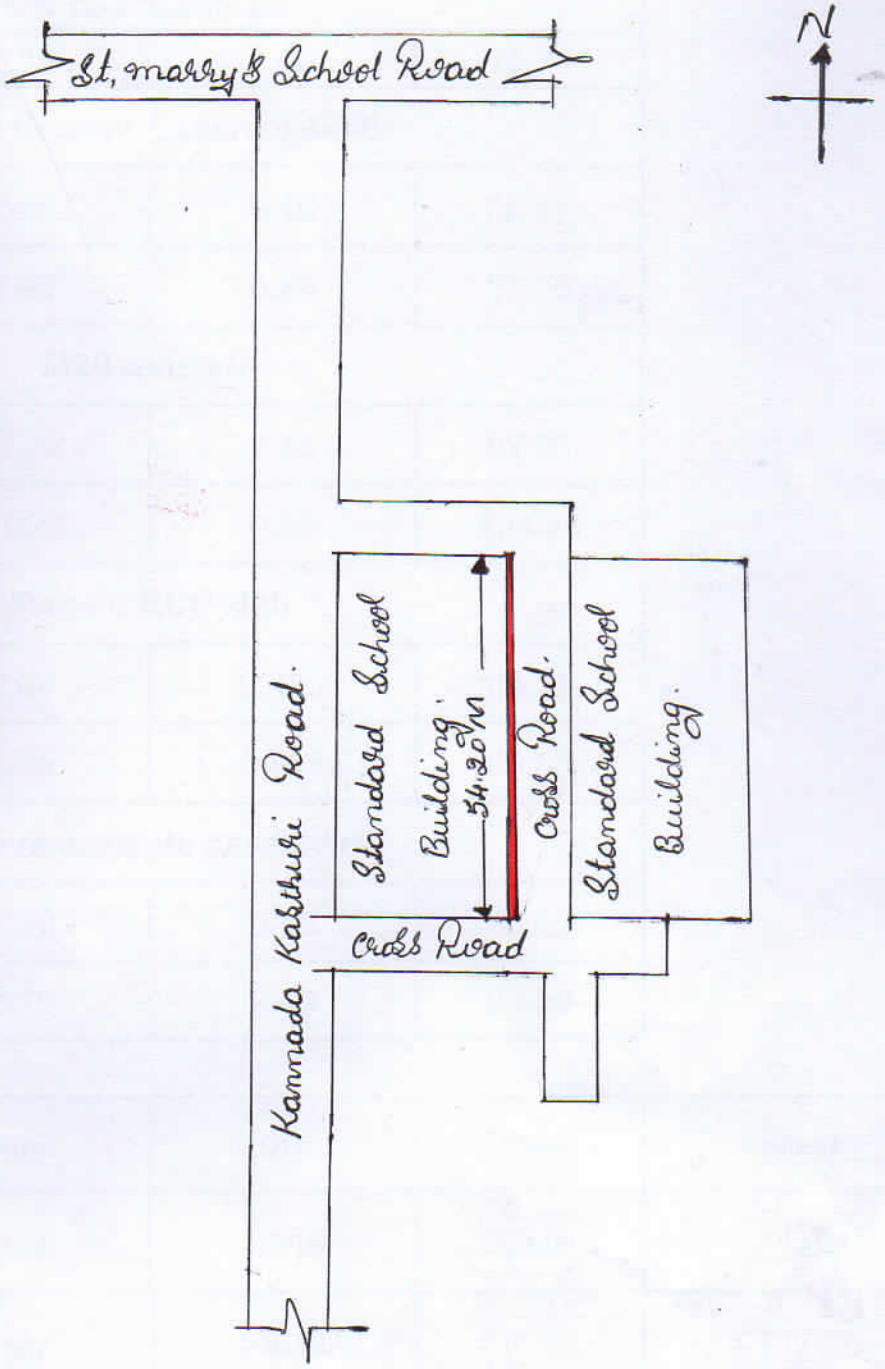


Proposed RCC Drain

AE

ಸಹಾಯಕ ಕಾರ್ಯಪಾಲಕ ಅಭಿಯಂತರ
ಜ. ದಾಸರಹಳ್ಳಿ ಉಪ ವಿಭಾಗ
ಬಾಗಲಗುಂಟೆ. 29.09.20
ಬೆಂಗಳೂರು-560073